


LEGENDA AU

- CONFINI COMUNALI
 - PERIMETRO AREE URBANIZZATE E CENTRI ABITATI
 - Edificio oggetto di sostituzione edilizia
 - Area di ricostruzione per sostituzione edilizia
- RISORSE CULTURALI**
- Art. 27-28-29 Edifici tutelati - di pregio - di valore storico-testimoniale
 - Art. 30 (PGs) Parchi e giardini storici
- MOBILITA'**
- Art. 34 Ferrovia e fasce di rispetto
 - Art. 35 Viabilità e fasce di rispetto
 - Art. 36 Viabilità ciclabile e pedonale
- AREE DI INTERESSE PUBBLICO**
- Art. 37 (IPs) Aree per servizi di livello sovramunicipale
 - Art. 38 (IPp) Aree per servizi privati di interesse pubblico
 - Art. 39 (IPC) Aree per servizi di livello comunale
- AREE EDIFICATE**
- Art. 66 (A) Centri storici
 - Art. 67 (B1) Tessuti storici
 - Art. 68 (B2) Tessuti residenziali compatti
 - Art. 69 (B3) Tessuti residenziali di nuovo impianto
 - Art. 70 (B4) Tessuti residenziali di frangia
 - Art. 71 (D1) Produzione di beni
 - Art. 72 (D2) Produzione di servizi
 - Art. 73 (D3) Turistico ricettive
 - Art. 74 (D4) Attività all'aperto
 - Art. 75 (BD) Lottizzazioni non ultimate
- AREE INEDIFICATE**
- Art. 76 (VC) Verde di connettività urbana
 - Art. 77 (IF) Aree inedificate di frangia
 - Art. 78 (CV) Aree di corredo alla viabilità
- AREE DI TRASFORMAZIONE**
- Art. 83 Nuove infrastrutture carrabili_ciclopedonali
 - Art. 84 (IPn) Aree nuovi servizi di interesse pubblico
 - Art. 85 (ITn) Aree per infrastrutture tecnologiche
 - Art. 86 Aree di trasformazione
- Altre categorie:**
- Sport
 - Istruzione
 - Culturale / sociale / ricreativa
 - Attrezzature amministrative
 - Sanità
 - Opere di mitigazione del rischio idraulico
 - Luoghi di culto
 - Carrabili
 - Ciclopedonali
 - PL - soggette a piano di lottizzazione
 - PR - soggette a piano di recupero
 - PC - soggette a permesso di costruire
 - ID - soggette ad intervento diretto

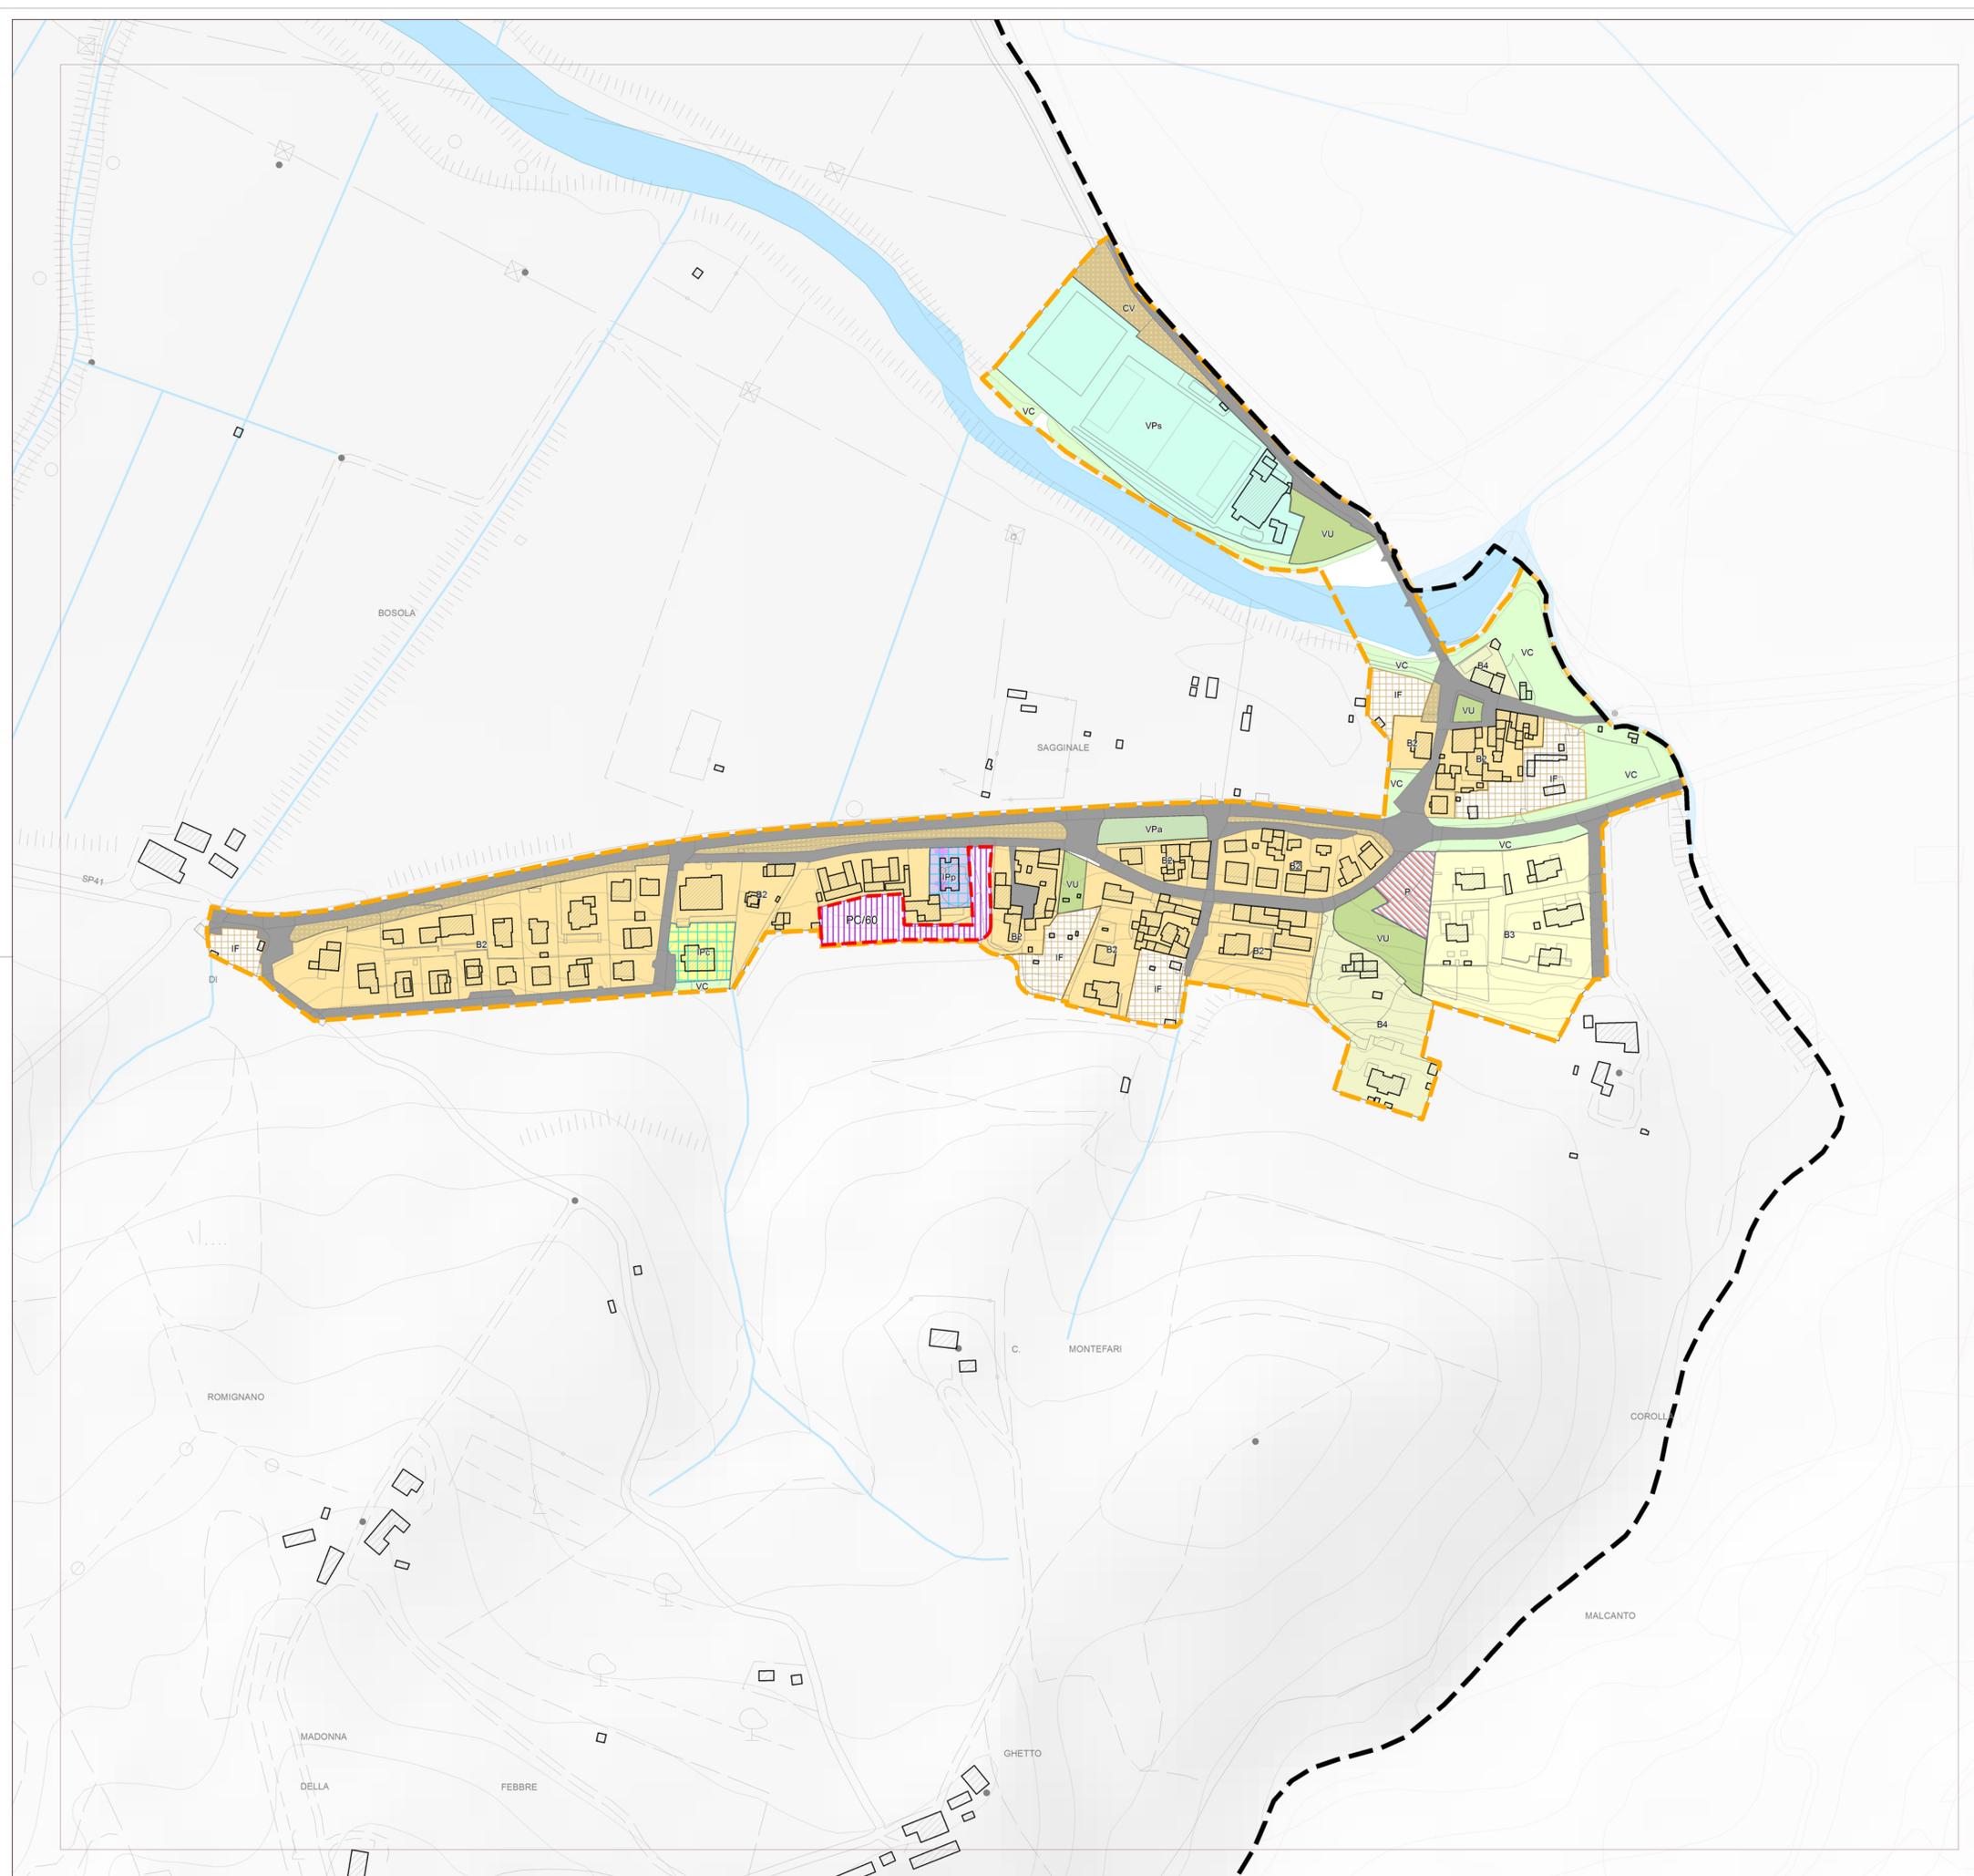

REGOLAMENTO URBANISTICO COMUNALE

Comune di **BORGO SAN LORENZO**

AREE URBANIZZATE SAGGINALE

TAVOLA **AU/18**

scala: 1/2000

QUADRO D'UNIONE

AREA URBANIZZATA U.T.O.E. n. 7

Elaborato modificato a seguito di accoglimento di osservazioni

ADOZIONE: Del. C.C. n. 31 del 09.04.2014

Sindaco e Assessore all'Urbanistica: GIOVANNI BETTARINI
Redattore: Arch. PAOLO PINARELLI

Valutazioni:
Tutela Paesistica: Arch. SILVIA VIVIANI
Indagini geologiche: Dott. LUCIANO GARASSINO
Indagini idrauliche: Dott. LUCIANO LAZZERI - Geotecno
Progetto Grafico: Arch. ANTONELLA PERRETTA
Garante per la comunicazione: Dott.ssa DANIELA BANCHI

APPROVAZIONE:

Sindaco e Assessore all'Urbanistica: **PAOLO OMORONI**
Redattore: Ing. EMANUELE GRAZZINI

Ufficio Piano Coordinatore: Geom. Romano Chiocci
Arch. Estrateos Stavriakis
Geom. Nadia Martini

Geom. Emanuele Grazzini
Geom. Paola Gori
Dott.ssa Giovanna Nardoni
Maria Mattioli
Geom. Luca Cerretti
Donella Ugolini

Geom. Sabrina Solitto
Maria Mattioli
Geom. Luca Cerretti
Donella Ugolini

Geom. Romano Chiocci
Arch. Estrateos Stavriakis
Geom. Nadia Martini
Paola Buti