


LEGENDA

- CONFINI COMUNALI
- - - PERIMETRO AREE URBANIZZATE E CENTRI ABITATI
- ▬ Area Ferrovia
- ▬ Linea Ferrovia
- ▬ Viabilità ciclabile esistente
- ▬ Viabilità ciclabile nuova
- ▬ Viabilità ciclabile in previsione:
- ▬ Proposta nuova viabilità
- Proposta miglioramento viabilità
- ↑ Proposta d'uso viabilità esistente Ingresso /Uscita dal Capoluogo
- Proposta area a parcheggio
- Proposta Terminal Bus

REGOLAMENTO URBANISTICO COMUNALE

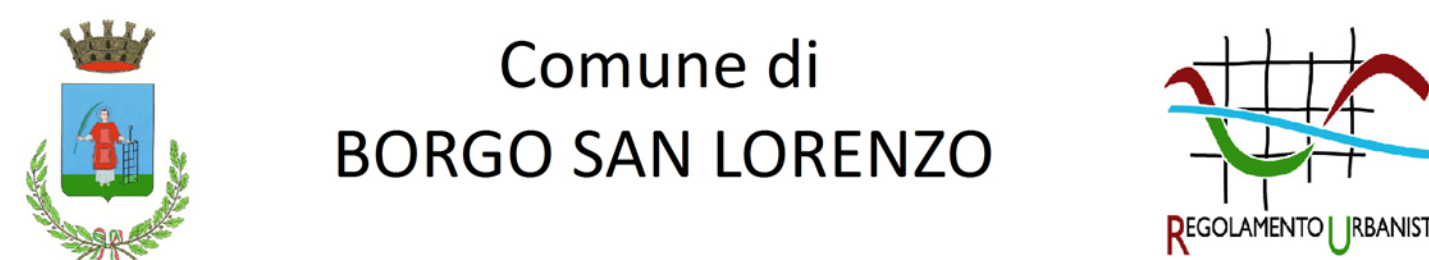


MOBILTA' Carta propositiva

TAVOLA CM/02

QUADRO D'UNIONE

AREA CAPOLUOGO

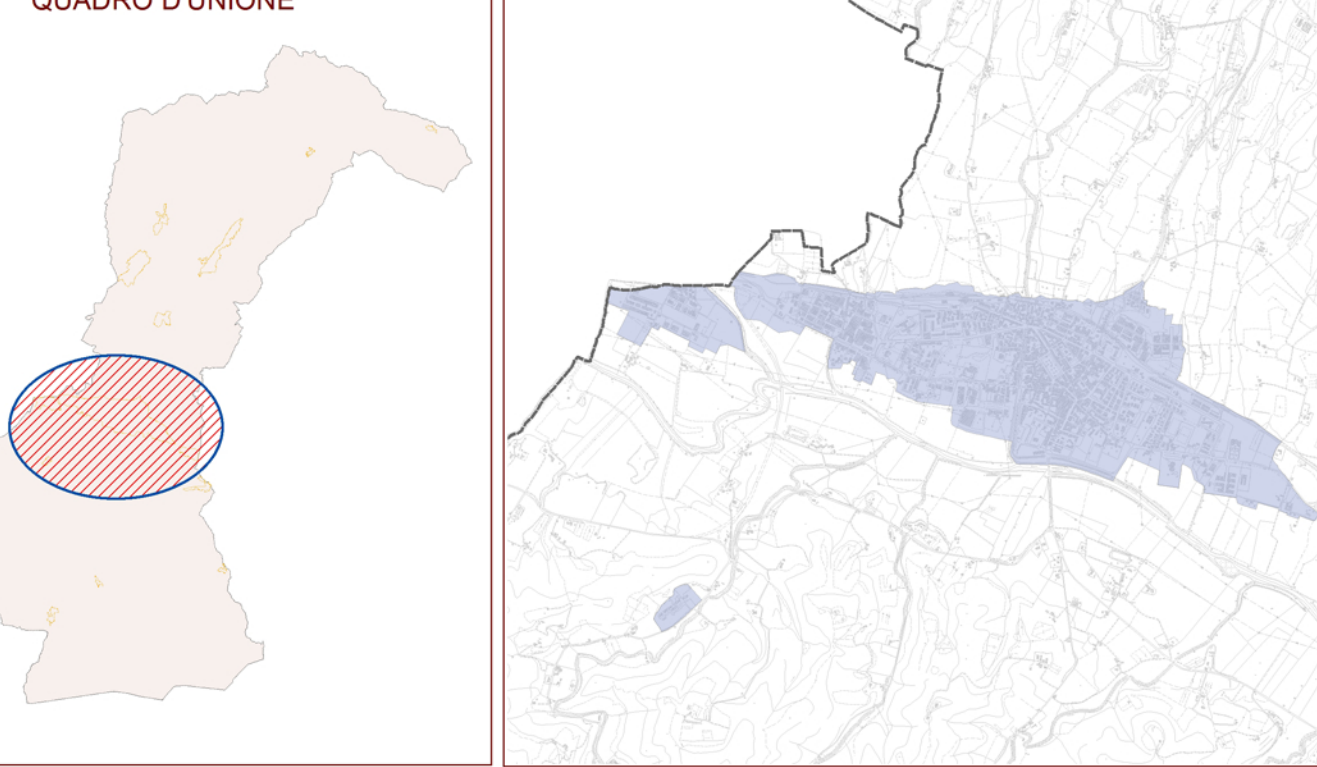

scala: 1/5000

Elaborato modificato a seguito di accoglimento di osservazioni

APPROVAZIONE:

ADOZIONE: Del. C.C. n. 31 del 09.04.2014

Sindaco e Assessore all'Urbanistica: GIOVANNI BETTARINI
 Assessore: Arch. PAOLO PINARELLI

Ufficio di Piano Coordinatore: GEOM. ROMANO CHIOCCI
 Arch. Elisabetta Stavarakis
 Ing. Emanuele Garavini

Sindaco e Assessore all'Urbanistica: PAOLO OMBROINI
 Assessore: Ing. EMANUELE GIANNINI

Valutatori:
 Arch. SILVIA VIVIANI
 Arch. Elisabetta Stavarakis
 Geom. Paola Gotti

Tavola Propositiva:
 Arch. LUIGIA GARABONDI
 Geom. Nadia Martini
 Dott.ssa Giovanna Nardoni

Integri grafici:
 Dott. LUCIANO IAZZIERI - Geom. Maria Mattioli
 Ing. DANIELE SETTELOGLIO - Physis
 Geom. Dario Cesi
 Arch. ANTONELLA FERRETTA - Flammetta Caporossi

Integri grafici:
 Arch. ANTONELLA FERRETTA - Flammetta Caporossi
 Collaboratori:
 Arch. DANIELA BIANCHI - Dott.ssa Elisa Martini
 Arch. Daniela Chesi - Dott.ssa Elisa Martini

Ufficio Piano Coordinatore:
 Geom. Romano Chiocci
 Geom. Nadia Martini
 Geom. Dario Cesi
 Paola Butti

