


Identificazione

Rif. Tabelle proposte cittadini


UTOE	6	Indirizzo	Via Pecori Giraldi	TOSS	<input type="checkbox"/>
Tavola	AU/14	Foglio	82	TAP	<input type="checkbox"/>
Località	Capoluogo	P.Ile	434	TCON	<input type="checkbox"/>

scemi grafici

estratto RUC

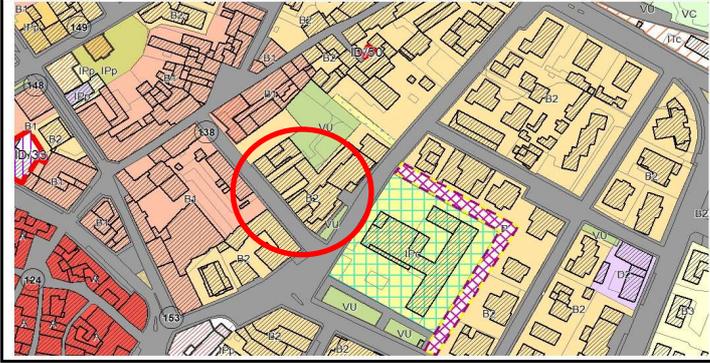

estratto catastale

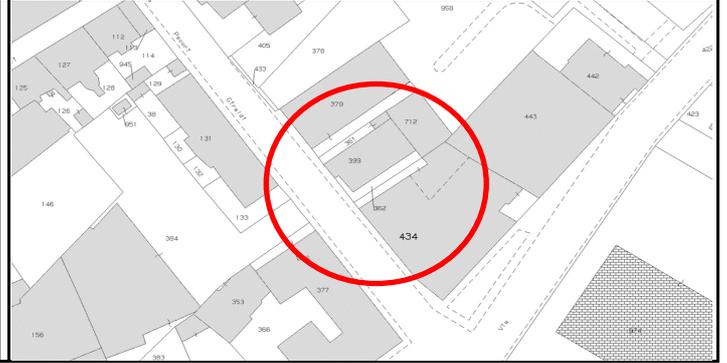

Previsioni RUC

Richieste osservazione

Tessuti residenziali compatti B2 - Art. 68 NTA

Richiesta di correzione area indicata come edificio mentre nella realtà trattasi di corte scoperta.

Sintesi e Poposta Tecnica

Preso atto dei contenuti dell'osservazione, e considerato lo stato attuale dei luoghi ove risulta che l'area in oggetto è un resede del limitrofo edificio; considerato che la campitura degli edifici risulta quella riportata nella cartografia in scala 1:2000 realizzata dalla Regione Toscana, si provvederà ad eseguire la correzione del caso precisando che comunque a livello sostanziale niente cambia in merito alla previsione urbanistica dell'area. Si propone di **ACCOGLIERE** l'osservazione.

Vincoli

Paesaggistico Idrogeologico SIC-SIR Area boscata Prot. Storico/Amb. Fuoco Cimiteriale Siti da bonificare	<table border="1"> <tr><td></td></tr> </table>											I/G Pericolosità Idraulica Pericolosità Geologica Cassa di espansione Pericolosità PAI	<table border="1"> <tr><td></td><td></td></tr> </table>																					Scheda Aree protette PTCP Aree fragili PTCP Edifici di pregio Edifici storico-testim. Invariante Strutturale	<table border="1"> <tr><td></td><td></td></tr> </table>																				

Effetti vincoli e invariati

