




PROGETTO:
**STUDIO IDROLOGICO IDRAULICO DI SUPPORTO
AL REGOLAMENTO URBANISTICO DEL COMUNE DI BORGO SAN LORENZO
E ADEGUAMENTO AL PIANO ASSETTO IDROLOGICO**

OGGETTO:
**PERTICOLOSITA' IDRAULICA AI SENSI DEL 53/R
STATO ATTUALE**

ELABORATO: T07	REV: 00	DATA: Settembre 2013	SCALA: 1:10.000	NUMERO COMMESSA: L660	NOME FILE: Tavola_07.pdf
-------------------	------------	-------------------------	--------------------	--------------------------	-----------------------------

 Via Bonifacio Lupi, 1 50129 - Firenze Tel. 055484206 / 055491896 Fax. 0554626342 Email: segreteria.firenze@physis.net	PROGETTISTA: Dott. Ing. David Settesoldi	COLLABORATORI: Ing. Martina Alderighi Geol. Silvia Angelini Geom. Daniele Natali
	COMMITTENTE: Comune di Borgo San Lorenzo Piazza Dante, 2 50032 Borgo San Lorenzo (FI)	

02		
01		
00	16/09/13	PRIMA EMISSIONE
REV.	DATA	DESCRIZIONE MODIFICHE

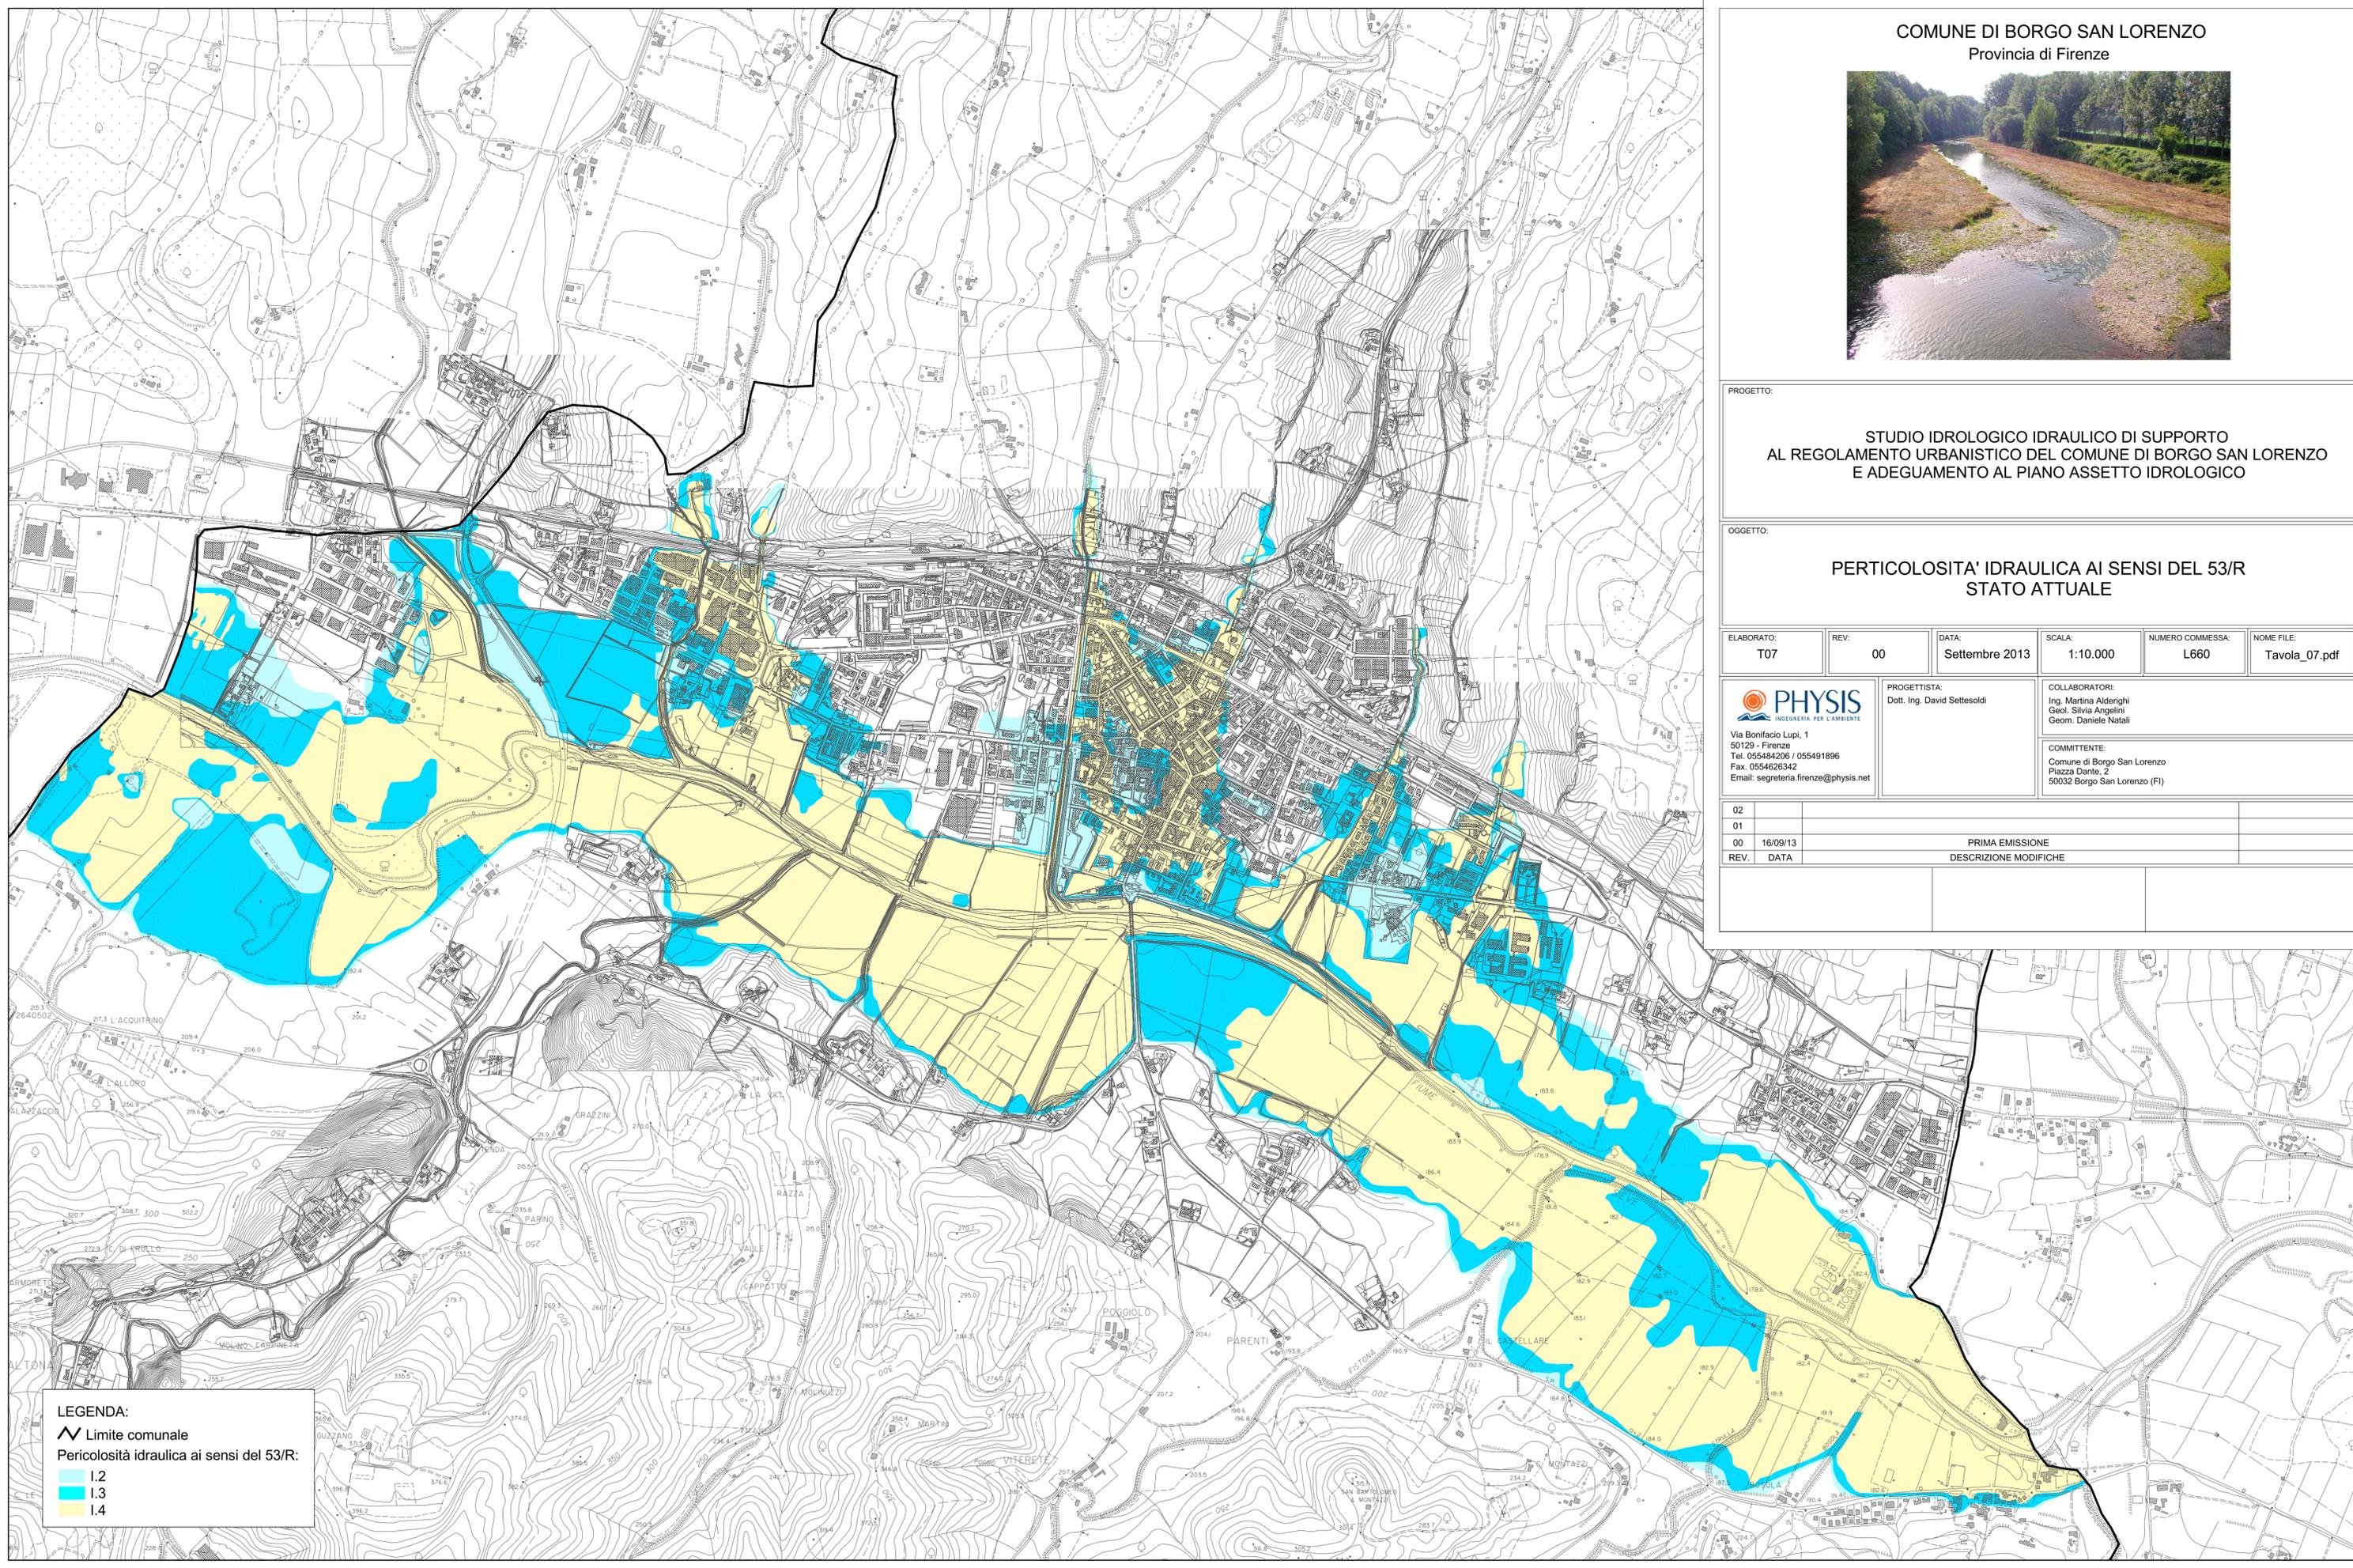

LEGENDA:

▬ Limite comunale

Pericolosità idraulica ai sensi del 53/R:

- 1.2
- 1.3
- 1.4