


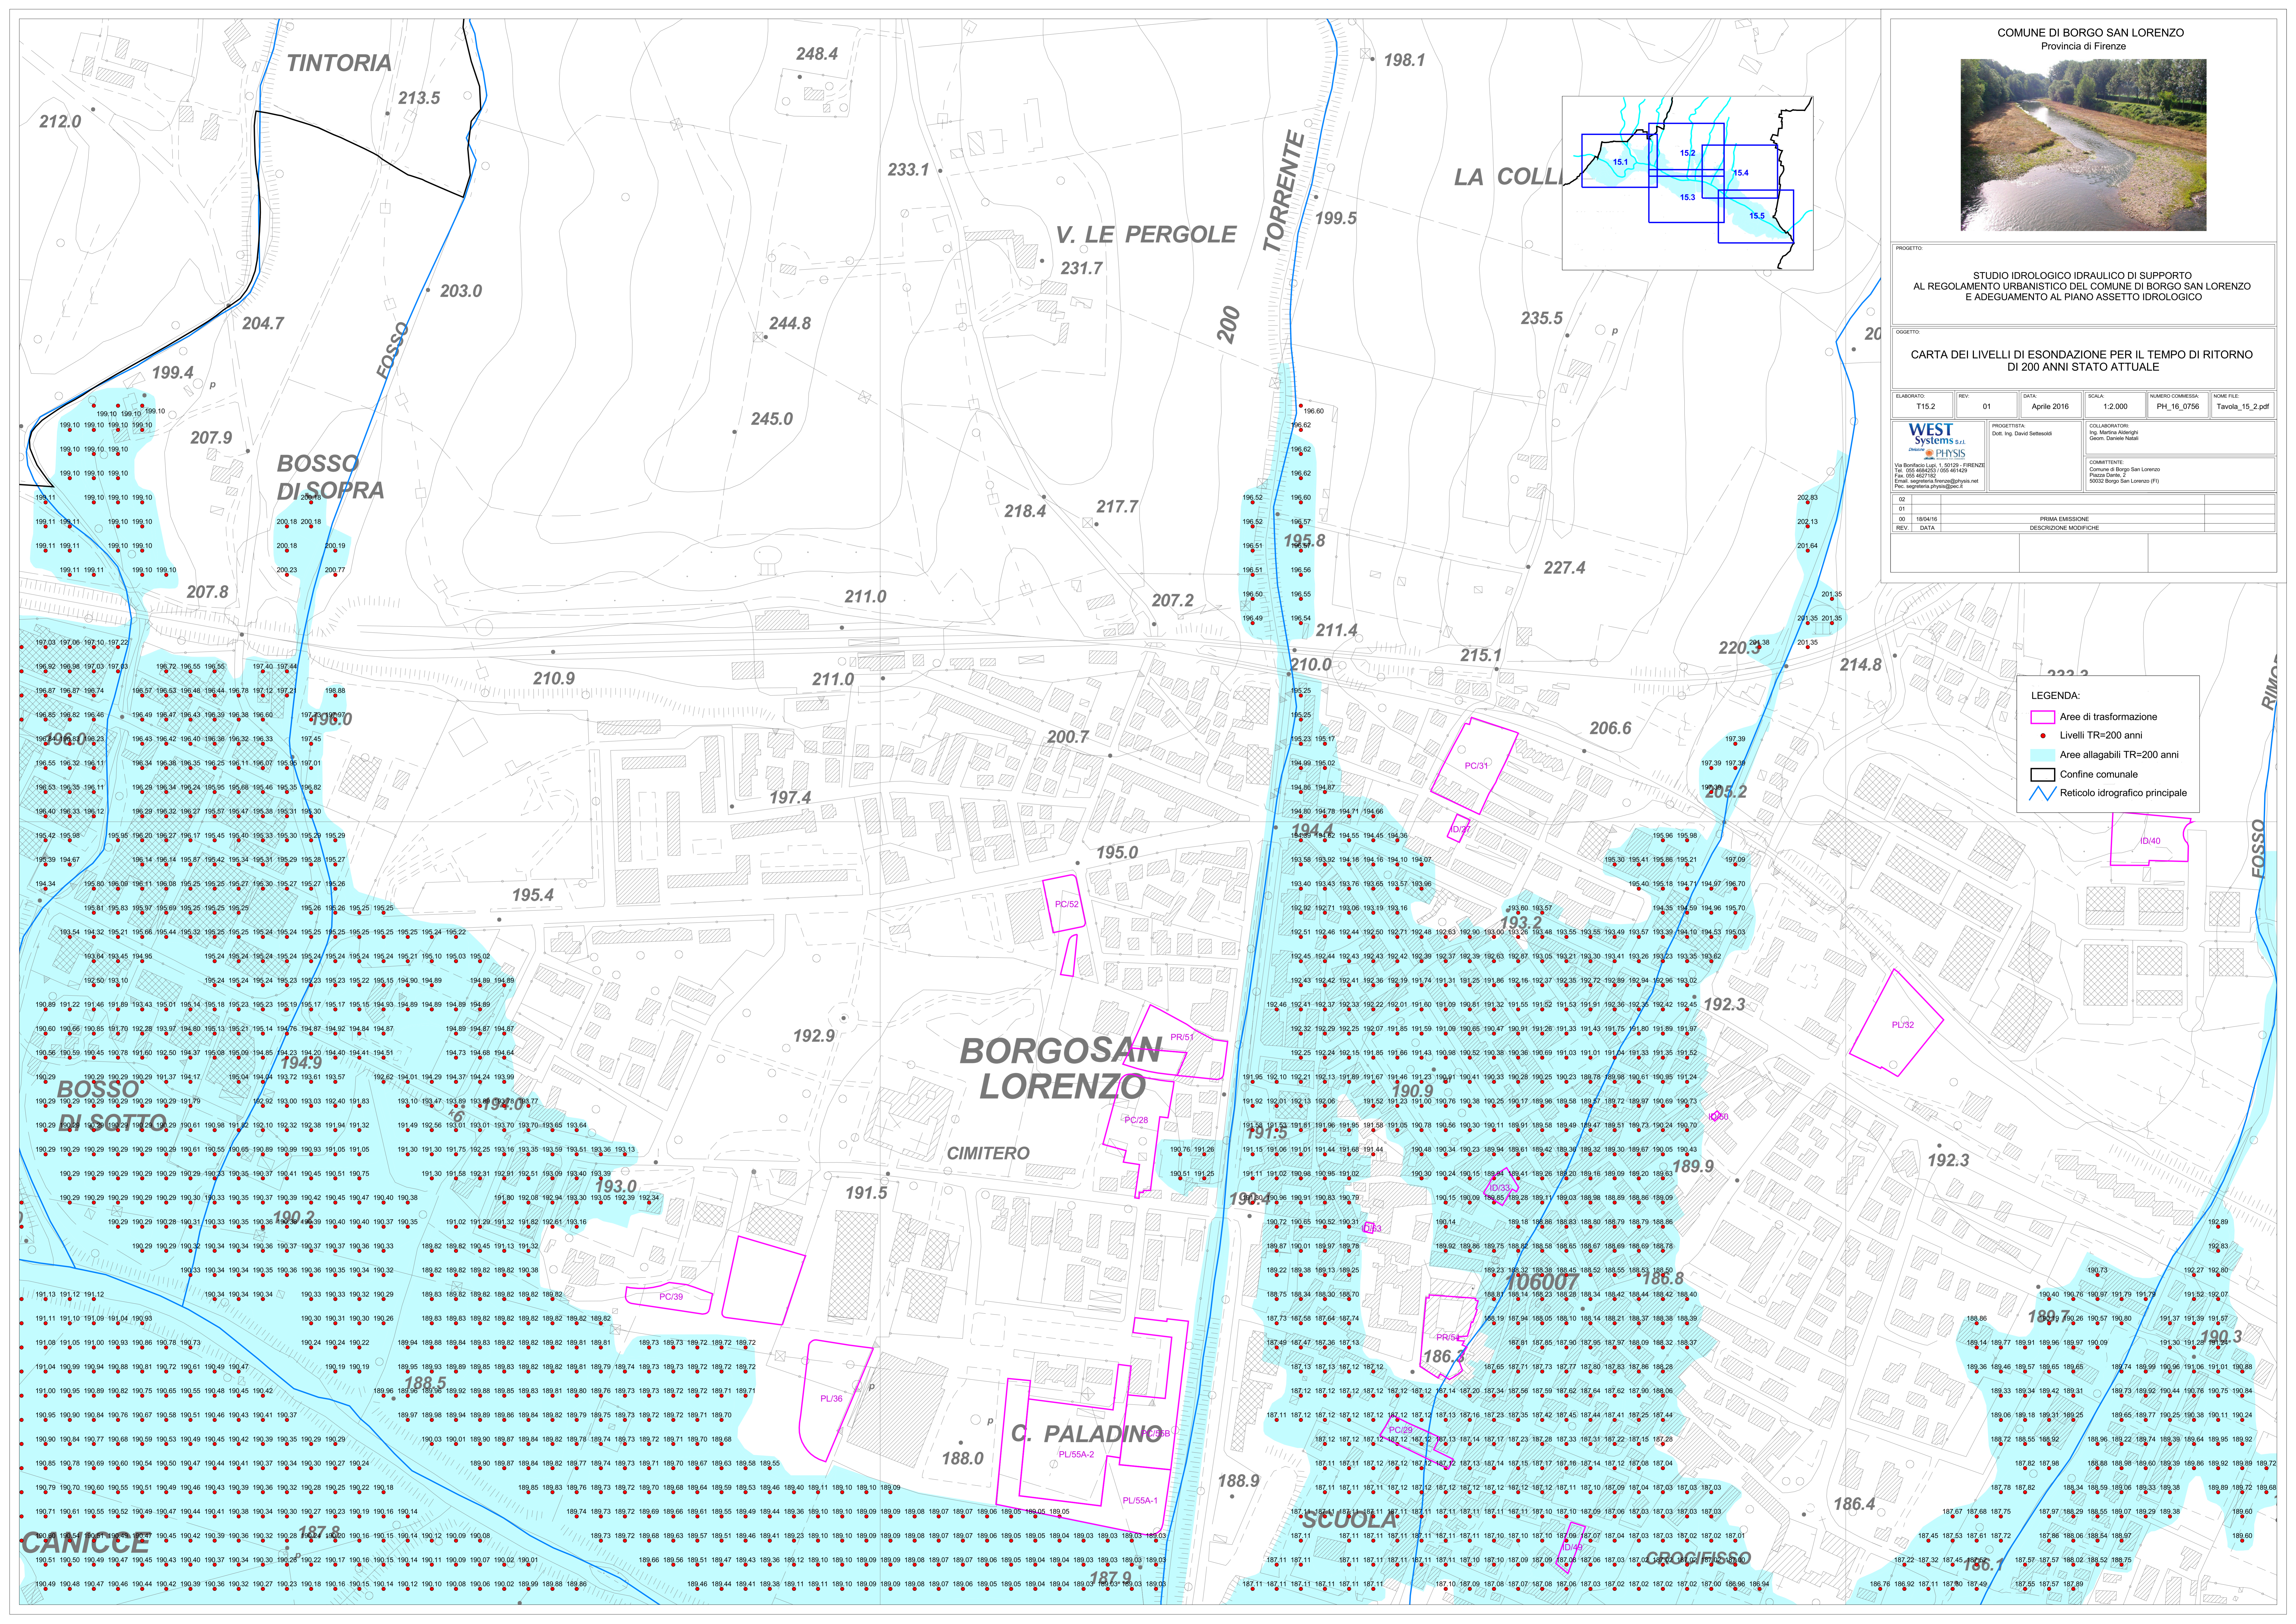

PROGETTO: STUDIO IDROLOGICO IDRAULICO DI SUPPORTO AL REGOLAMENTO URBANISTICO DEL COMUNE DI BORGO SAN LORENZO E ADEGUAMENTO AL PIANO ASSETTO IDROLOGICO

OGGETTO: CARTA DEI LIVELLI DI ESONDAZIONE PER IL TEMPO DI RITORNO DI 200 ANNI STATO ATTUALE

ELABORATO: T15.2	REV: 01	DATA: Aprile 2016	SCALA: 1:2.000	NUMERO COMMESA: PH_16_0756	NOME FILE: Tavola_15_2.pdf
		PROGETTISTA: Ing. Davide Sestini	COLLABORATORE: Ing. Matteo Adighi (Coop. Daniele Natali)		
Via Belfiore Lupi, 1 - 50129 - FIRENZE Tel. 055 4682323 / 055 401429 Fax 055 4621182 Email: segreteria@westsystems.it P.02: segreteria.physic@westsystems.it					
COMMITTENTE: Comune di Borgo San Lorenzo Piazza Dante, 2 50032 Borgo San Lorenzo (FI)					
Q2					
Q1					
Q0	PRIMA EMISSIONE				
REV.	DATA	DESCRIZIONE MODIFICHE			



**LEGENDA:**

- Area di trasformazione
- Livelli TR=200 anni
- Area allagabili TR=200 anni
- Confine comunale
- Reticolo idrografico principale